


**Схема расположения границ публичного сервитута
для эксплуатации объекта
ВЛИ-0,23кВ от оп № 14 Л-2 ТП-17099 - р-н Оренбургский, с/с Соловьевский, с
Соловьевка, ул Новая Стройка, уч №48/1**

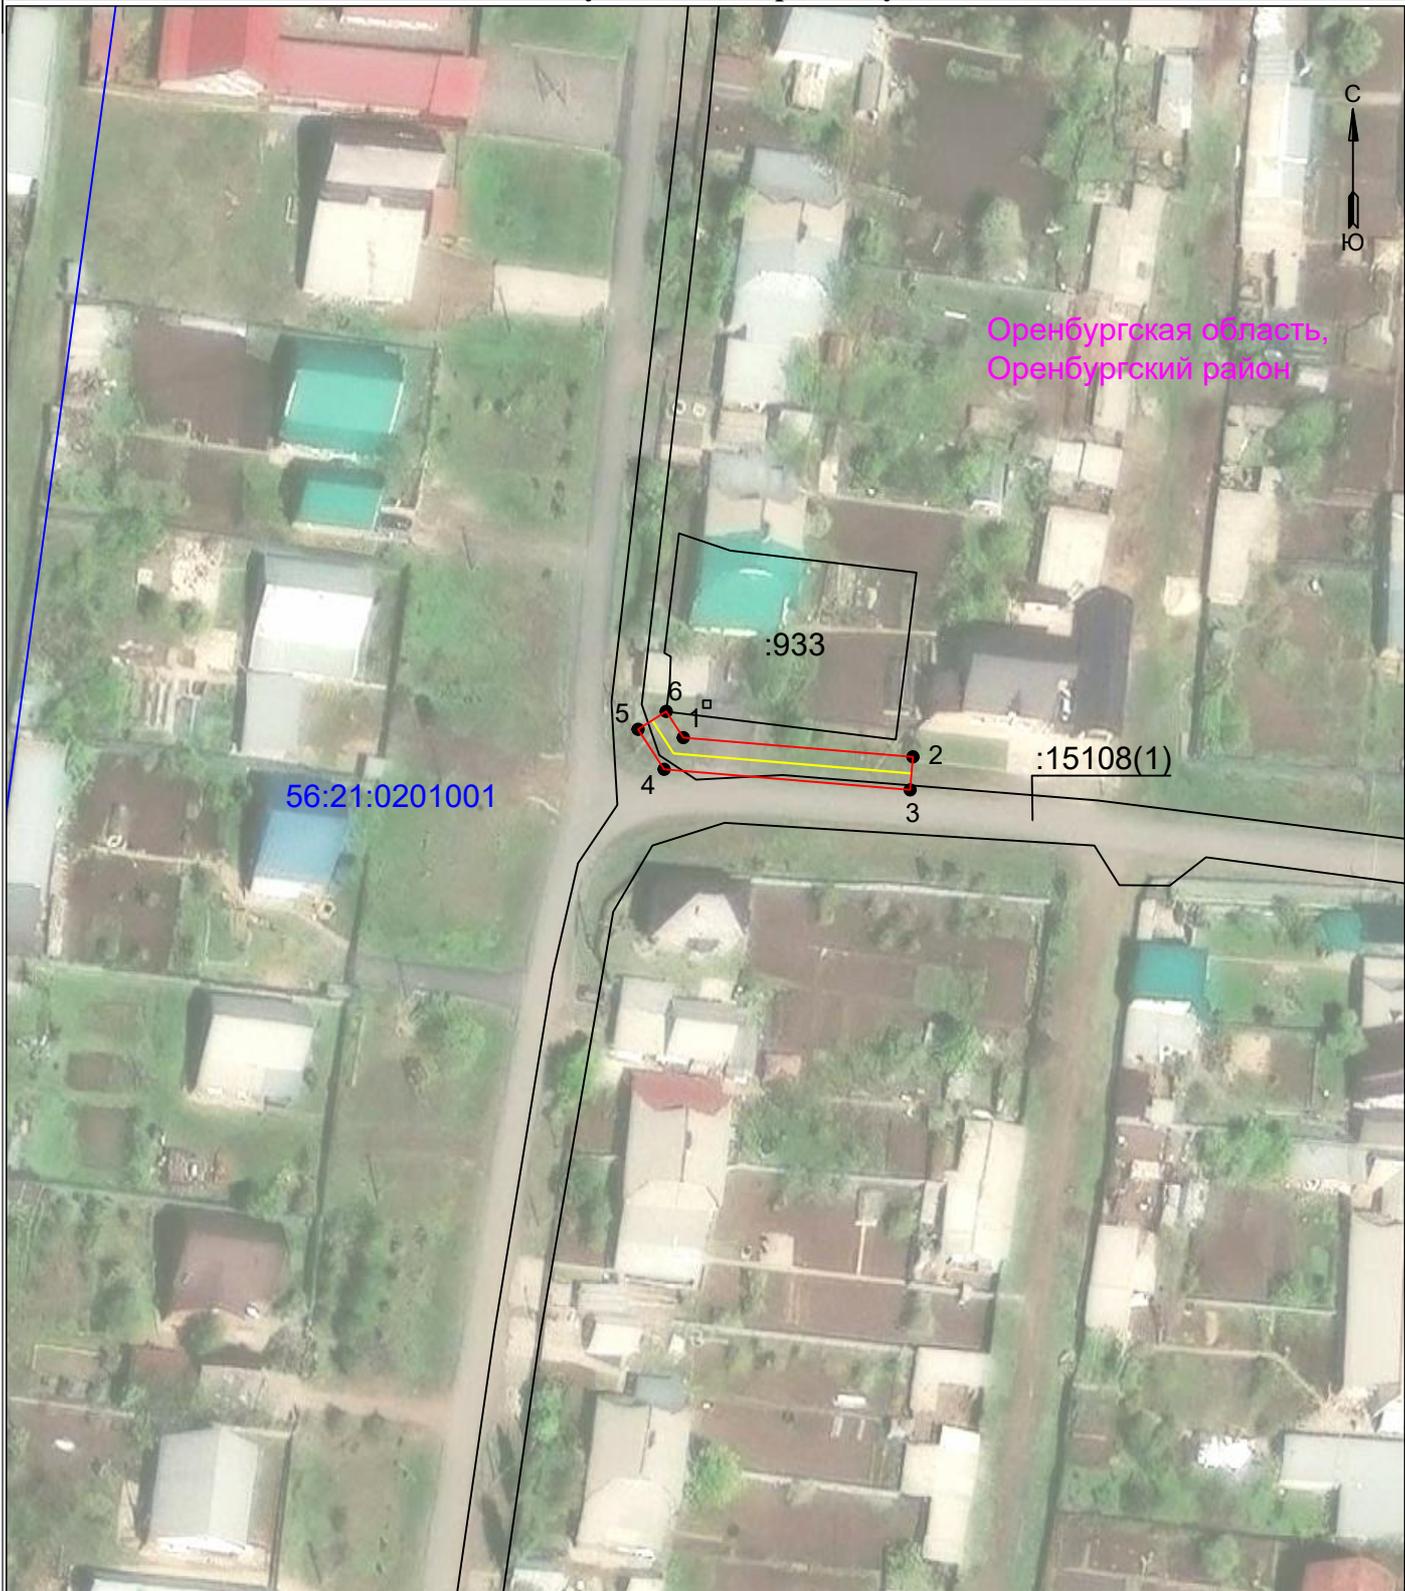

УСЛОВНЫЕ ОБОЗНАЧЕНИЯ

Масштаб 1:1000

-  - границы устанавливаемого публичного сервитута
-  - ось линии, контур объекта
-  - границы муниципального образования, населенных пунктов
-  - границы кадастрового квартала
-  - границы земельных участков, попадающих в зону публичного сервитута

- 1 - обозначение характерной точки границы устанавливаемого публичного сервитута
- :123 - кадастровый номер земельного участка
- 56:00:0000000 - кадастровый номер квартала
- г. Оренбург - наименование муниципального образования, населенного пункта

Сведения о местоположении границ объекта

**ВЛИ-0,23кВ от оп № 14 Л-2 ТП-17099 - р-н Оренбургский, с/с Соловьевский, с
Соловьевка, ул Новая Стройка, уч №48/1**

Перечень характерных точек		
Площадь зоны публичного сервитута 161 кв.м		
Обозначение характерных точек границ	Координаты, м	
	X	Y
1	2	3
1	433430.65	2294315.49
2	433428.1	2294345.7
3	433423.72	2294345.33
4	433426.45	2294312.96
5	433431.75	2294309.54
6	433434.13	2294313.24
1	433430.65	2294315.49