


**Схема расположения границ публичного сервитута
для эксплуатации объекта
ВЛИ 0,4 кВ оп №9 (Л №1 ТП-17126 Л №3 РП Покровка)**

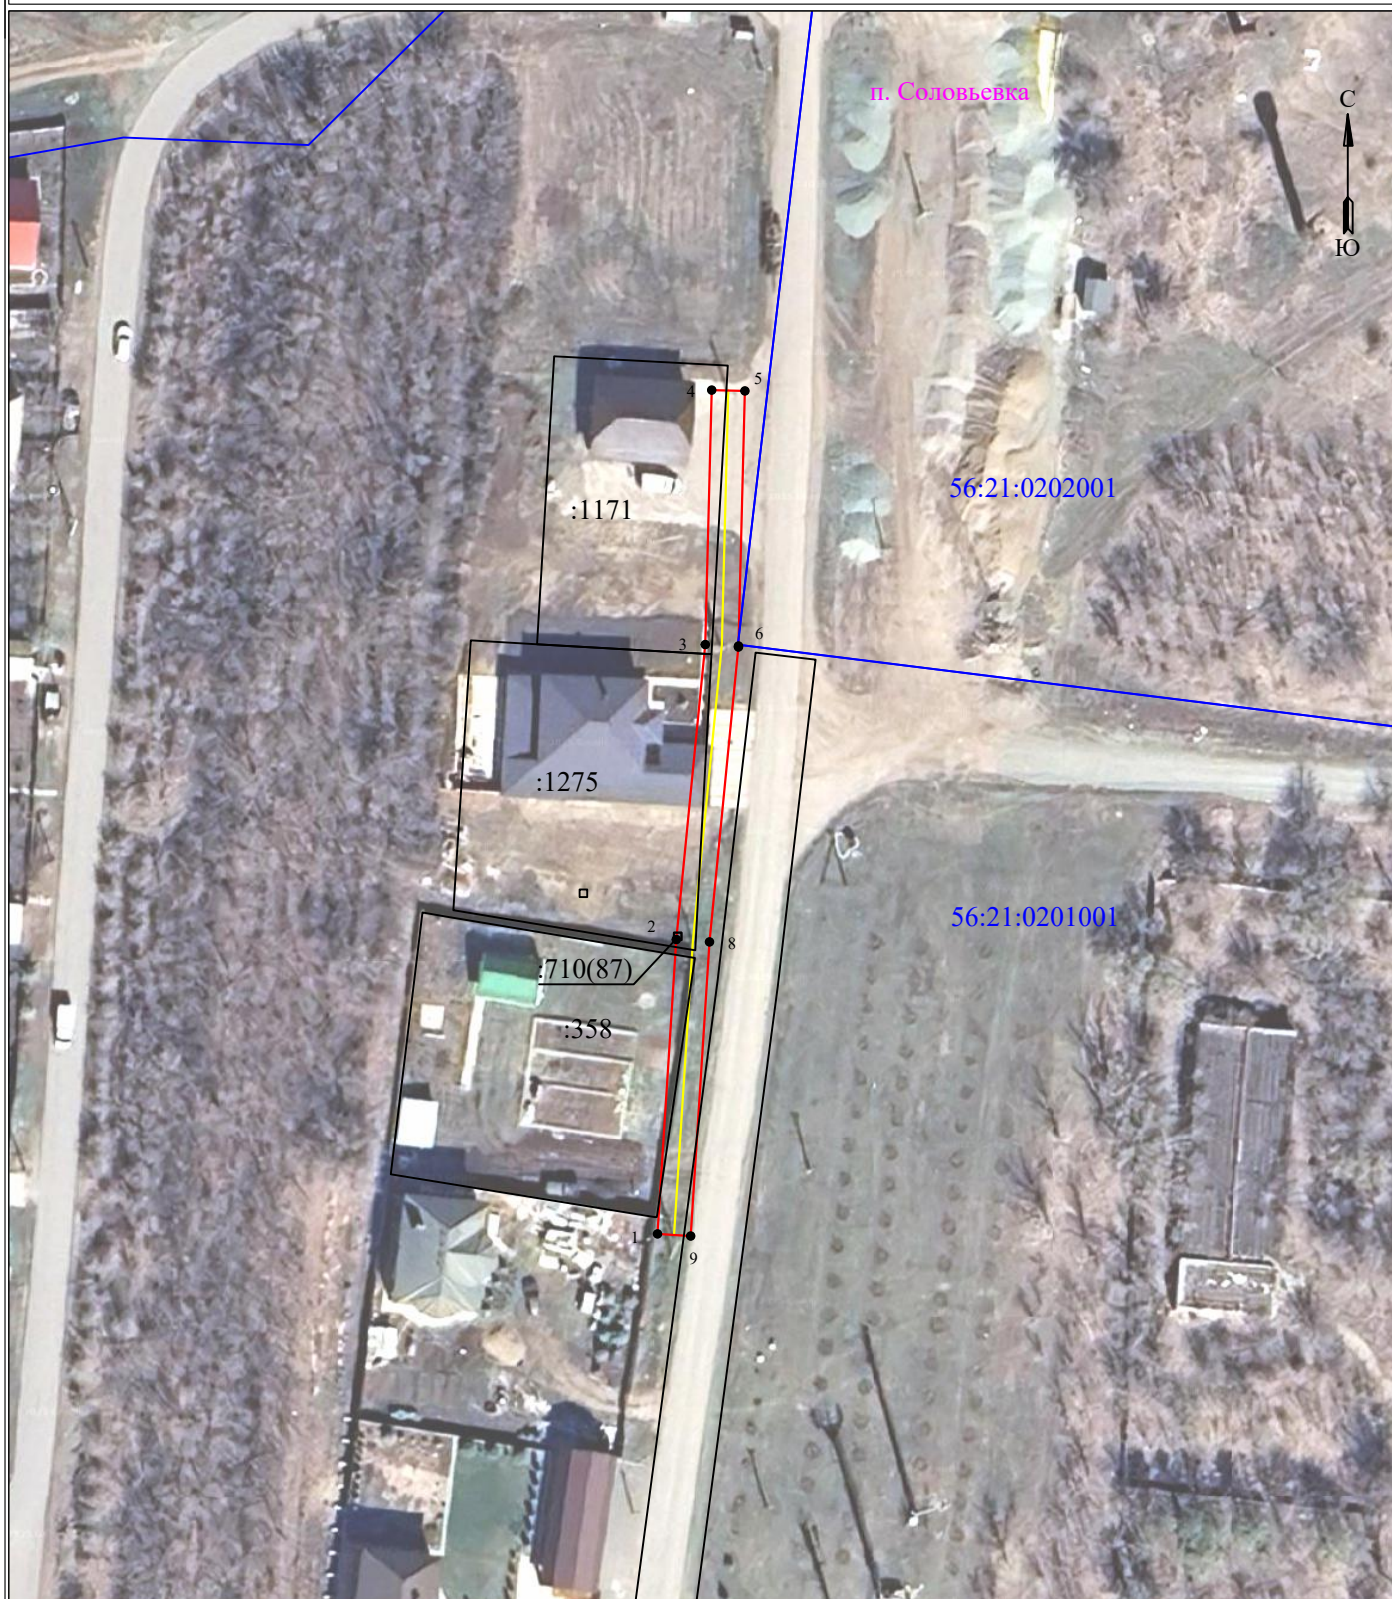

Масштаб 1:1000

УСЛОВНЫЕ ОБОЗНАЧЕНИЯ:

- границы устанавливаемого публичного сервитута
- границы земельных участков, попадающих в зону публичного сервитута
- 1 - обозначение характерной точки границы устанавливаемого публичного сервитута

- границы МО/населенного пункта
- ось линии, контур объекта
- граница кадастрового квартала

п. Соловьёвка - наименование МО/населенного пункта
:1171 - кадастровый номер земельного участка
56:21:0202001 - номер кадастрового квартала

Сведения о местоположении границ объекта
ВЛИ 0,4 кВ оп №9 (Л №1 ТП-17126 Л №3 РП Покровка)

Перечень характерных точек		
Площадь зоны публичного сервитута 493 кв.м		
Обозначение характерных точек границ	Координаты, м	
	X	Y
1	2	3
1	433453.07	2294517.52
2	433492.02	2294520.01
3	433531.05	2294523.84
4	433564.72	2294524.69
5	433564.6	2294529.08
6	433530.86	2294528.24
7	433530.72	2294528.23
8	433491.7	2294524.4
9	433452.79	2294521.91
1	433453.07	2294517.52