


**Схема расположения границ публичного сервитута
для эксплуатации объекта
ВЛИ 0,4 кВ оп №39/15 (ВЛ 0,4 кВ Л 1 ТП-17138) -ул. Уютная, уч. №10, п. Соловьевка**

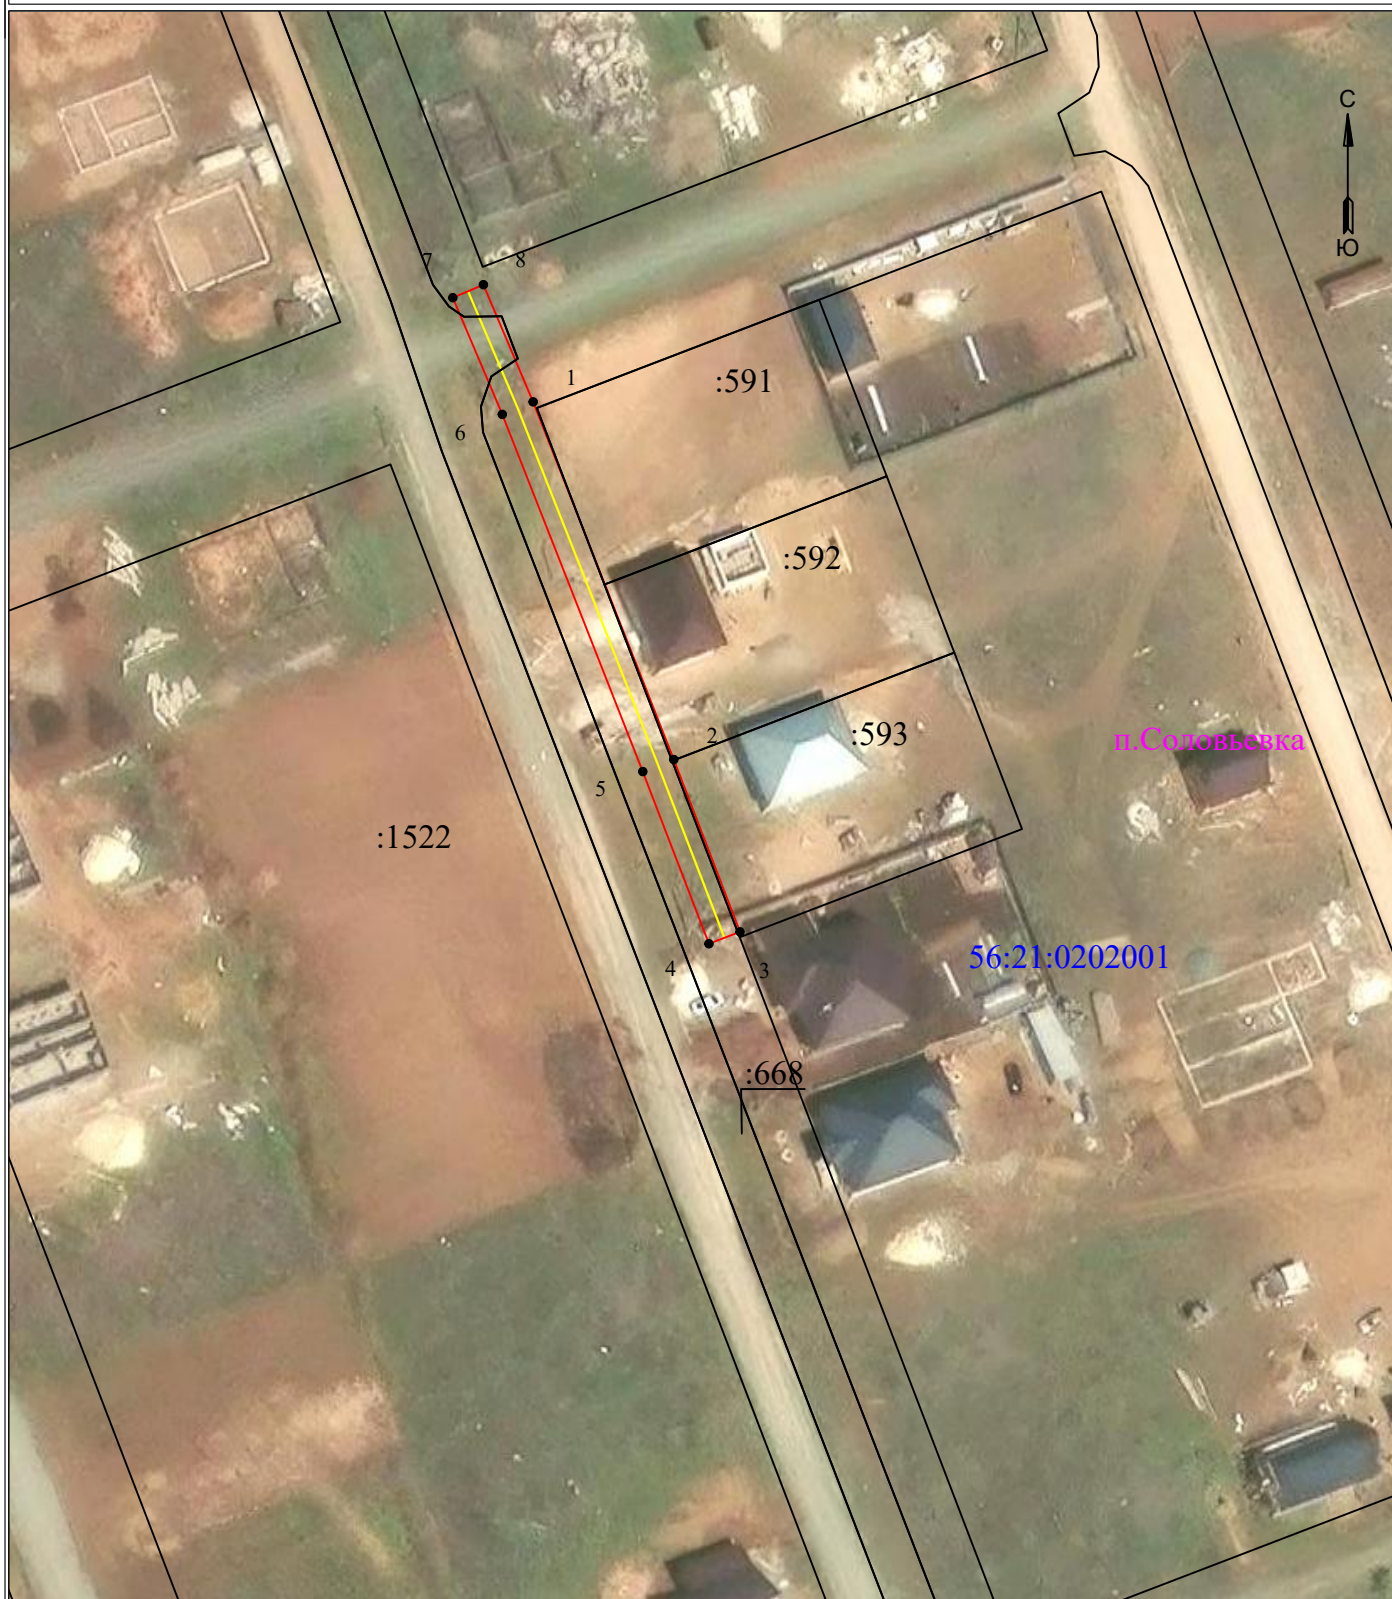

УСЛОВНЫЕ ОБОЗНАЧЕНИЯ

- границы устанавливаемого публичного сервитута
- ось линии, контур объекта
- границы муниципального образования, населенных пунктов
- границы кадастрового квартала
- границы земельных участков, попадающих в зону публичного сервитута

Масштаб 1:1000

- 1 - обозначение характерной точки границы устанавливаемого публичного сервитута
- :123 - кадастровый номер земельного участка
- 56:00:0000000 - кадастровый номер квартала
- г. Оренбург - наименование муниципального образования, населенного пункта

Сведения о местоположении границ объекта

ВЛИ 0,4 кВ оп №39/15 (ВЛ 0,4 кВ Л 1 ТП-17138) -ул. Уютная, уч. №10, п. Соловьевка

Перечень характерных точек		
Площадь зоны публичного сервитута 405 кв.м		
Обозначение характерных точек границ	Координаты, м	
	X	Y
1	2	3
1	432980.47	2293390.63
2	432933.14	2293409.24
3	432910.35	2293418
4	432908.77	2293413.89
5	432931.55	2293405.14
6	432978.81	2293386.55
7	432994.25	2293380
8	432995.97	2293384.05
1	432980.47	2293390.63