


**Схема расположения границ публичного сервитута
для эксплуатации объекта
ВЛИ-0,4кВ оп.№39/15 (ВЛ-0,4кВ Л-1 ТП-17138) - кад.№56:21:0202001:1097, ул. Луговая,
п. Соловьевка**

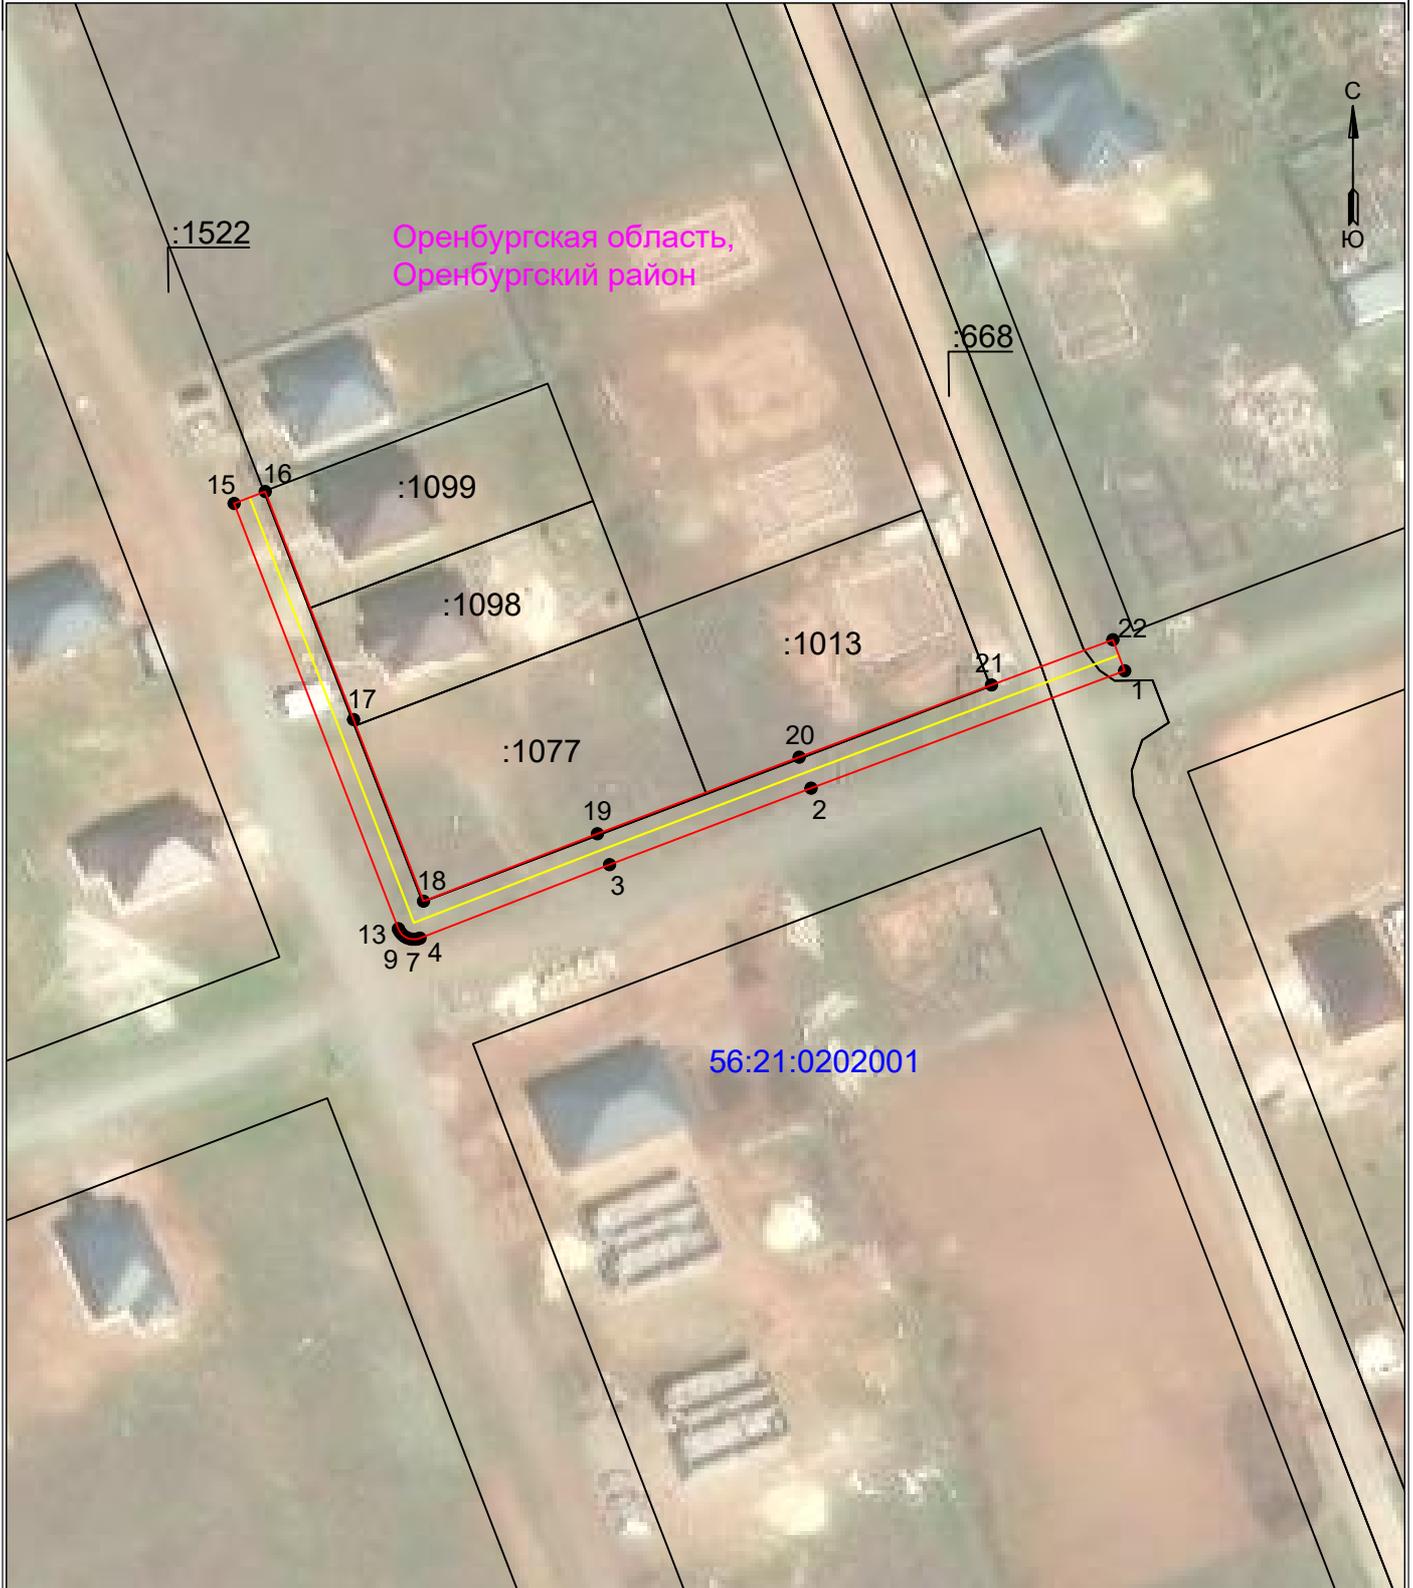

УСЛОВНЫЕ ОБОЗНАЧЕНИЯ

Масштаб 1:1000

-  - границы устанавливаемого публичного сервитута
-  - ось линии, контур объекта
-  - границы муниципального образования, населенных пунктов
-  - границы кадастрового квартала
-  - границы земельных участков, попадающих в зону публичного сервитута

- 1 - обозначение характерной точки границы устанавливаемого публичного сервитута
- :123 - кадастровый номер земельного участка
- 56:00:0000000 - кадастровый номер квартала
- г. Оренбург - наименование муниципального образования, населенного пункта

Сведения о местоположении границ объекта

**ВЛИ-0,4кВ оп.№39/15 (ВЛ-0,4кВ Л-1 ТП-17138) - кад.№56:21:0202001:1097, ул. Луговая,
п. Соловьевка**

Перечень характерных точек		
Площадь зоны публичного сервитута 703 кв.м		
Обозначение характерных точек границ	Координаты, м	
	X	Y
1	2	3
1	432993.05	2293382.8
2	432977.48	2293341.54
3	432967.33	2293315.02
4	432957.58	2293290.08
5	432957.5	2293289.84
6	432957.44	2293289.47
7	432957.44	2293289.08
8	432957.5	2293288.71
9	432957.63	2293288.34
10	432957.82	2293288.01
11	432958.07	2293287.72
12	432958.37	2293287.47
13	432958.7	2293287.28
14	432958.83	2293287.23
15	433015.25	2293265.62
16	433016.83	2293269.72
17	432986.58	2293281.34
18	432962.48	2293290.54
19	432971.43	2293313.42
20	432981.59	2293339.97
21	432991.17	2293365.28
22	432997.17	2293381.25
1	432993.05	2293382.8